


ČIŽIŪNŲ ETNOARCHITEKTŪRINIS KAIMAS (10341, AŲV 785)

APIBRĖŽTŲ TERITORIJOS RIBŲ PLANAS, 12 LAPAS. UŽSTATYMŲ TIPO SCHEMA

Čižiūnų k., Valkininkų sen., Varėnos r. sav.

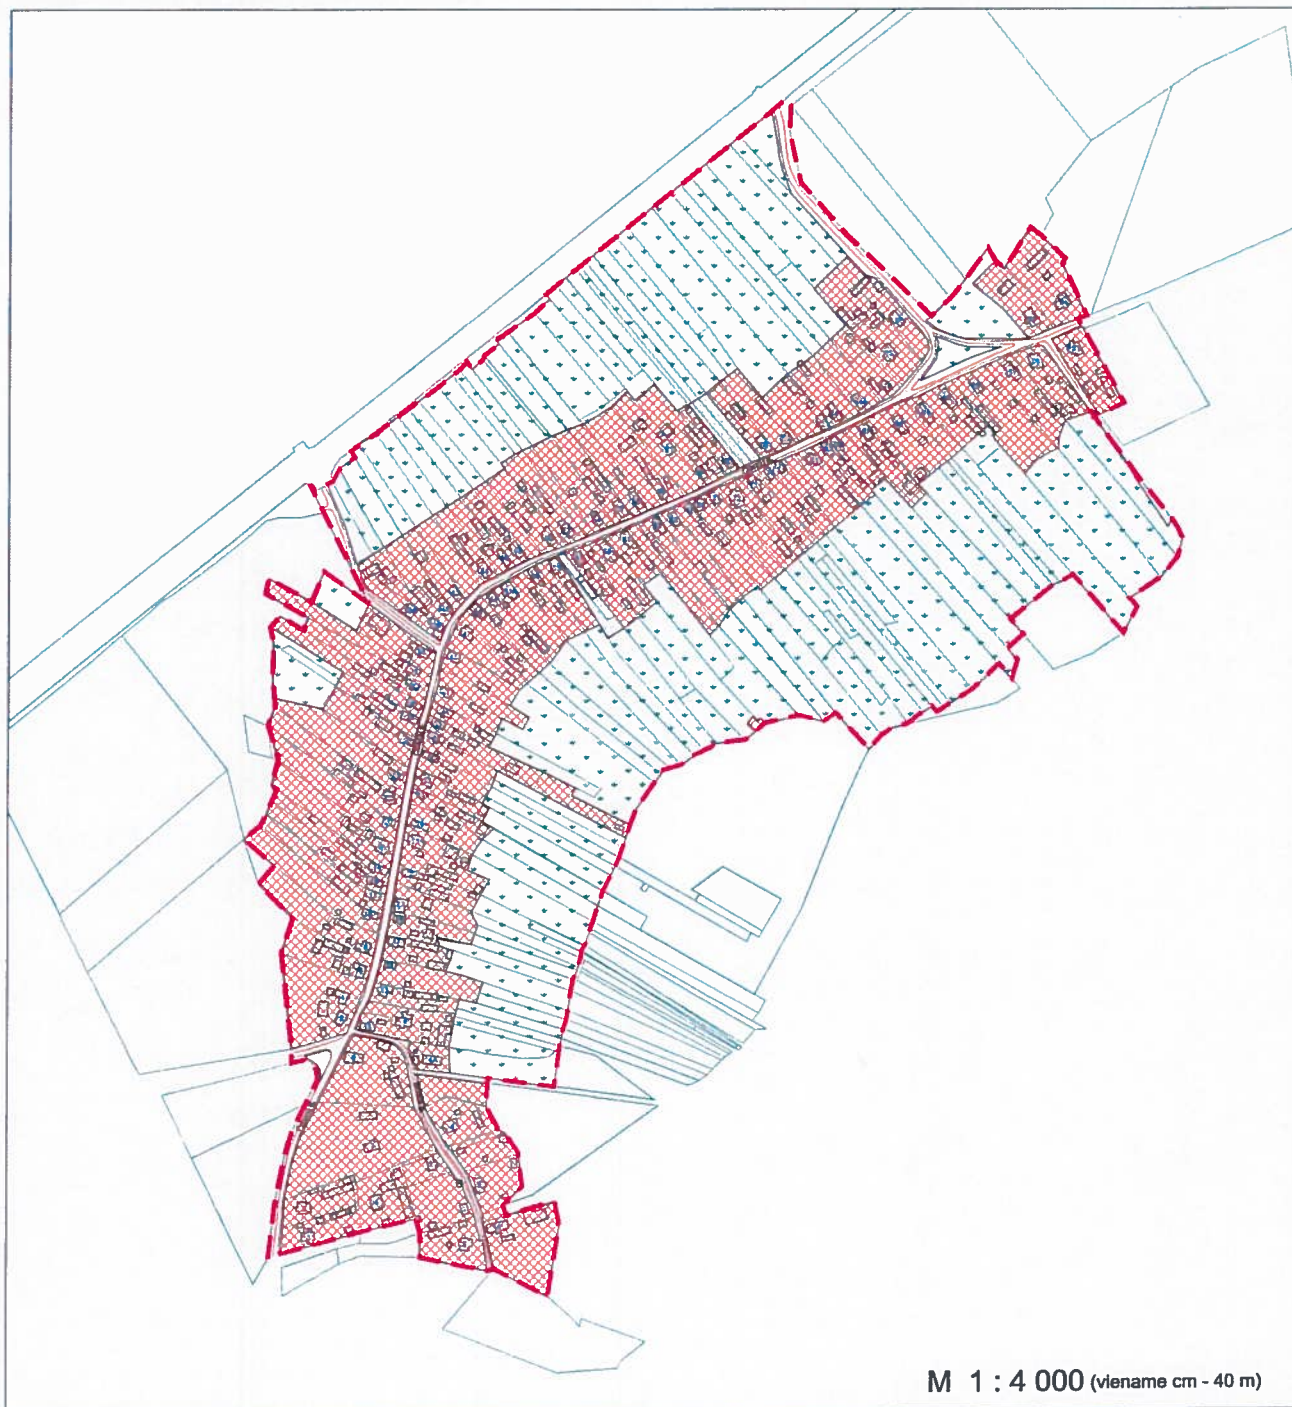

M 1 : 4 000 (viename cm - 40 m)

Sutartiniai ženklai:

- Nekilnojamosios kultūros vertybės apibrėžtos teritorijos ribos
- Suformuotų kadastrinių sklypų ribos
- Kultūros paveldo vietovės urbanistinės struktūros statinys

39 Namo numeris

Užstatymo tipai:

- Sodybinis užstatymas
- Gamtinių elementų teritorija
- Pakitusios, nesusiformavusios urbanistinės struktūros



**KULTŪROS PAVELDO
CENTRAS**

Čižiūnų etnoarchitektūrinio kaimo
(10341, AŲV 785)
apibrėžtų teritorijos ribų plano projektas

Teritorijos ribas ir vertingas savybes pažymėjo Duomenų skyriaus Statinių poskyrio			
vyresn. paminklotvarkininkė		Laima Lysiukienė	
Plano projektą sudarė Duomenų skyriaus Statinių poskyrio			
vyresn. paminklotvarkininkė		Asta Adomaitytė	
Plano projektą patikrino Duomenų skyriaus Statinių poskyrio			
vedėja		Indrė Kačinskaitė	
Plano projektą priėmė		Virgilijus Kačinskas	2015 07 22
direktorius			

ČIŽIŪNŲ ETNOARCHITEKTŪRINIS KAIMAS (10341, AIV 785)

APIBRĖŽTŲ TERITORIJOS RIBŲ PLANAS, 1 LAPAS. SITUACIJOS PLANAS

Čižiūnų k., Valkininkų sen., Varėnos r. sav.



M 1 : 10 000 (viena cm - 100 m)

Paaiškinimas

Sąlyginiai ženklai:

- Nekilnojamosios kultūros vertybės apibrėžtos teritorijos ribos
- Suformuotų kadastrinių sklypų ribos
- Kultūros paveldo vietovės urbanistinės struktūros statinys

Pastaba: Urbanistinės vietovės vertingosios savybės (išskyrus dominantes ir išsklaidas), vietovės urbanistinė struktūra, sudarantys objektai, vertingųjų savybių požymių turintys objektai ir vietovėje esantys kiti objektai nenustatomi ir nežymimi kultūros paveldo objektu, esančių šioje vietovėje, teritorijose. Taip pat nežymimos tų kultūros paveldo objektų teritorijose esančios vertingosios savybės.

Nuoroda: vietovės apibrėžtų ribų posūkio taškų koordinatės nurodytos 2 lape

Teritorijos plotas - 452307 m²

	KULTŪROS PAVELDO CENTRAS	Čižiūnų etnoarchitektūrinio kaimo (10341, AIV 785)	
		apibrėžtų teritorijos ribų plano projektas	
		Teritorijos ribas ir vertingas savybes pažymėjo Duomenų skyriaus Statinių poskyrio	
		vyrasn. paminklotvarkininkė	Laima Lysliukienė
		Plano projektą sudarė Duomenų skyriaus Statinių poskyrio	
		vyrasn. paminklotvarkininkė	Asta Adomaitytė
		Plano projektą patikrino Duomenų skyriaus Statinių poskyrio	
		vedėja	Indrė Kačinskaitė
		Plano projektą priėmė	
		direktorius	Virgilijus Kačinskas

ČIŽIŪNŲ ETNOARCHITEKTŪRINIS KAIMAS (10341, AIV 785)
APIBRĖŽTŲ TERITORIJOS RIBŲ PLANAS, 2 LAPAS. RIBŲ POSŪKIO TAŠKŲ KOORDINATĖS
Čižiūnų k., Valkininkų sen., Varėnos r. sav.

Vertybės teritorijos ribų koordinatės
1994 m. Lietuvos koordinatinių sistemoje:

Taško Nr.	Y(E) m	X(N) m	Lapo nomenklatūra
1	554838.04	6025316.20	71/25
2	554844.85	6025370.98	
3	554853.48	6025413.40	
4	554855.11	6025419.34	
5	554860.23	6025435.63	
6	554872.69	6025461.71	
7	554884.17	6025484.65	
8	554883.25	6025493.91	
9	554878.16	6025501.32	
10	554873.06	6025504.10	
11	554859.90	6025500.67	
12	554859.58	6025513.87	
13	554849.69	6025605.50	
14	554860.34	6025638.27	
15	554828.22	6025671.07	
16	554843.01	6025698.61	
17	554841.43	6025689.97	
18	554814.44	6025713.58	
19	554829.96	6025726.26	
20	554835.25	6025737.09	
21	554836.34	6025739.72	
22	554840.65	6025750.09	
23	554844.42	6025758.60	
24	554845.26	6025760.48	
25	554839.99	6025764.29	
26	554846.40	6025788.55	
27	554836.51	6025820.78	
28	554843.14	6025838.93	
29	554842.52	6025846.89	
30	554840.71	6025869.88	
31	554841.64	6025898.03	
32	554838.43	6025914.36	
33	554847.92	6025924.30	
34	554866.99	6025912.96	
35	554869.76	6025911.32	
36	554874.16	6025923.08	
37	554833.83	6025945.21	
38	554836.63	6025959.95	
39	554877.03	6025937.96	
40	554889.14	6025966.12	
41	554931.30	6025935.70	
42	554888.09	6026021.96	
43	554874.59	6026048.90	
44	554878.09	6026045.60	

45	554879.89	6026042.16	
46	554891.51	6026048.63	
47	554896.52	6026051.42	
48	554902.89	6026083.31	
49	554917.00	6026074.26	
50	554913.50	6026080.06	
51	554921.10	6026086.16	
52	554937.21	6026096.56	
53	554947.79	6026105.47	
54	554957.70	6026112.77	
55	554967.16	6026120.10	
56	554977.11	6026127.38	
57	554995.62	6026140.85	
58	555008.56	6026151.51	
59	555015.34	6026156.78	
60	555022.53	6026164.08	
61	555027.37	6026157.24	
62	555037.53	6026166.24	
63	555038.70	6026170.20	
64	555052.75	6026181.15	
65	555049.57	6026185.14	
66	555061.47	6026192.25	
67	555086.43	6026210.55	
68	555100.81	6026223.22	
69	555096.92	6026227.87	
70	555106.84	6026235.86	
71	555116.00	6026243.22	
72	555125.35	6026250.75	
73	555129.14	6026253.80	
74	555134.38	6026258.01	
75	555141.66	6026263.87	
76	555152.26	6026272.40	
77	555163.24	6026281.23	
78	555174.02	6026289.90	
79	555196.99	6026308.38	
80	555210.25	6026319.02	
81	555214.44	6026322.39	
82	555215.99	6026323.64	
83	555223.95	6026329.92	
84	555227.45	6026332.84	
85	555233.08	6026337.36	
86	555247.45	6026348.90	
87	555270.36	6026367.30	
88	555279.78	6026374.86	
89	555309.38	6026398.63	
90	555322.14	6026410.13	

91	555327.85	6026404.00	
92	555328.84	6026379.41	
93	555337.62	6026331.78	
94	555381.66	6026282.35	
95	555481.07	6026206.67	
96	555478.96	6026223.72	
97	555493.08	6026240.20	
98	555513.80	6026269.68	
99	555521.06	6026257.58	
100	555529.48	6026250.42	
101	555553.60	6026289.00	
102	555563.73	6026281.29	
103	555586.39	6026260.07	
104	555593.98	6026255.73	
105	555607.00	6026206.31	
106	555598.52	6026203.06	
107	555604.31	6026193.14	
108	555642.00	6026123.50	
109	555618.79	6026112.04	
110	555611.30	6026114.68	
111	555625.70	6026093.34	
112	555654.41	6026053.95	
113	555687.28	6026012.16	
114	555692.74	6026003.71	
115	555696.83	6025994.59	
116	555696.84	6025991.43	
117	555692.63	6025976.22	
118	555676.64	6025957.12	
119	555647.62	6025937.70	
120	555654.58	6025929.34	
121	555641.76	6025904.90	
122	555594.29	6025960.27	
123	555582.56	6025953.41	

124	555575.83	6025950.77	
125	555566.74	6025943.46	
126	555552.98	6025932.39	
127	555535.78	6025918.56	
128	555481.07	6025904.36	
129	555533.26	6025890.83	
130	555542.54	6025879.96	
131	555537.24	6025862.35	
132	555525.14	6025876.18	
133	555505.45	6025852.33	
134	555479.81	6025838.91	
135	555473.65	6025834.91	
136	555466.98	6025830.57	
137	555462.17	6025836.22	
138	555454.01	6025830.99	
139	555439.65	6025819.60	
140	555425.31	6025815.88	
141	555415.17	6025808.82	
142	555403.26	6025795.65	
143	555371.86	6025830.12	
144	555366.17	6025826.08	
145	555360.85	6025822.30	
146	555337.22	6025827.96	
147	555305.33	6025820.82	
148	555296.20	6025813.12	
149	555286.62	6025805.04	
150	555259.54	6025802.00	
151	555253.82	6025797.81	
152	555248.59	6025795.41	
153	555238.56	6025790.80	
154	555226.48	6025781.78	
155	555215.83	6025778.73	
156	555209.44	6025776.91	

157	555207.41	6025773.98	
158	555205.68	6025771.50	
159	555201.52	6025765.53	
160	555198.45	6025762.55	
161	555184.17	6025740.63	
162	555179.91	6025729.79	
163	555178.54	6025725.73	
164	555176.38	6025719.33	
165	555174.55	6025713.92	
166	555174.38	6025713.42	
167	555171.06	6025703.61	
168	555168.02	6025694.60	
169	555164.20	6025686.38	
170	555159.95	6025677.69	
171	555152.70	6025662.89	
172	555152.44	6025662.43	
173	555147.70	6025648.83	
174	555143.22	6025633.71	
175	555140.71	6025627.27	
176	555139.81	6025623.21	
177	555135.64	6025610.93	
178	555134.86	6025610.15	
179	555132.52	6025606.21	
180	555132.38	6025604.83	
181	555131.61	6025599.37	
182	555129.36	6025590.74	
183	555128.39	6025587.68	
184	555124.67	6025578.90	
185	555122.54	6025567.98	
186	555119.78	6025549.02	
187	555118.30	6025540.69	
188	555115.41	6025531.39	
189	555113.65	6025522.45	

190	555112.14	6025515.48	
191	555106.87	6025477.24	
192	555044.71	6025485.79	
193	555044.03	6025480.84	
194	555043.08	6025458.69	
195	555054.38	6025437.36	
196	555060.58	6025434.10	
197	555073.06	6025415.49	
198	555073.18	6025414.53	
199	555077.15	6025382.87	
200	555059.17	6025365.36	
201	555061.91	6025355.75	
202	555107.74	6025368.85	
203	555112.12	6025347.02	
204	555102.71	6025287.68	
205	555101.30	6025278.80	
206	555050.53	6025305.23	
207	555044.65	6025303.55	
208	554980.89	6025316.25	
209	554980.70	6025339.25	
210	554976.63	6025353.06	
211	554925.81	6025341.04	
212	554849.50	6025320.74	
213	554838.04	6025316.20	



**KULTŪROS PAVELDO
CENTRAS**

Teritorijos plotas - 452307 m²

Čižiūnų etnoarchitektūrinio kaimo
(10341, AIV 785)
apibrėžtų teritorijos ribų plano projektas

Teritorijos ribas ir vertingas savybes pažymėjo Duomenų skyriaus Statinių poskyrio
vyresn. paminklotvarkininkė *Alma Lysukienė*

Plano projektą sudarė Duomenų skyriaus Statinių poskyrio
vyresn. paminklotvarkininkė *Alma Lysukienė*


Plano projektą patikrino Duomenų skyriaus Statinių poskyrio
vedėja *Indrė Kadinskaitė*

Plano projektą priėmė *Virgilijus Kadinskas*
direktorius

2015-02-28

ČIŽIŪNŲ ETNOARCHITEKTŪRINIS KAIMAS (10341, AIV 785)

APIBRĖŽTŲ TERITORIJOS RIBŲ PLANAS, 3 LAPAS. RIBOS, PLANO STRUKTŪRA, KULTŪROS PAVELDO OBJEKTAI
Čižiūnų k., Valkininkų sen., Varėnos r. sav.

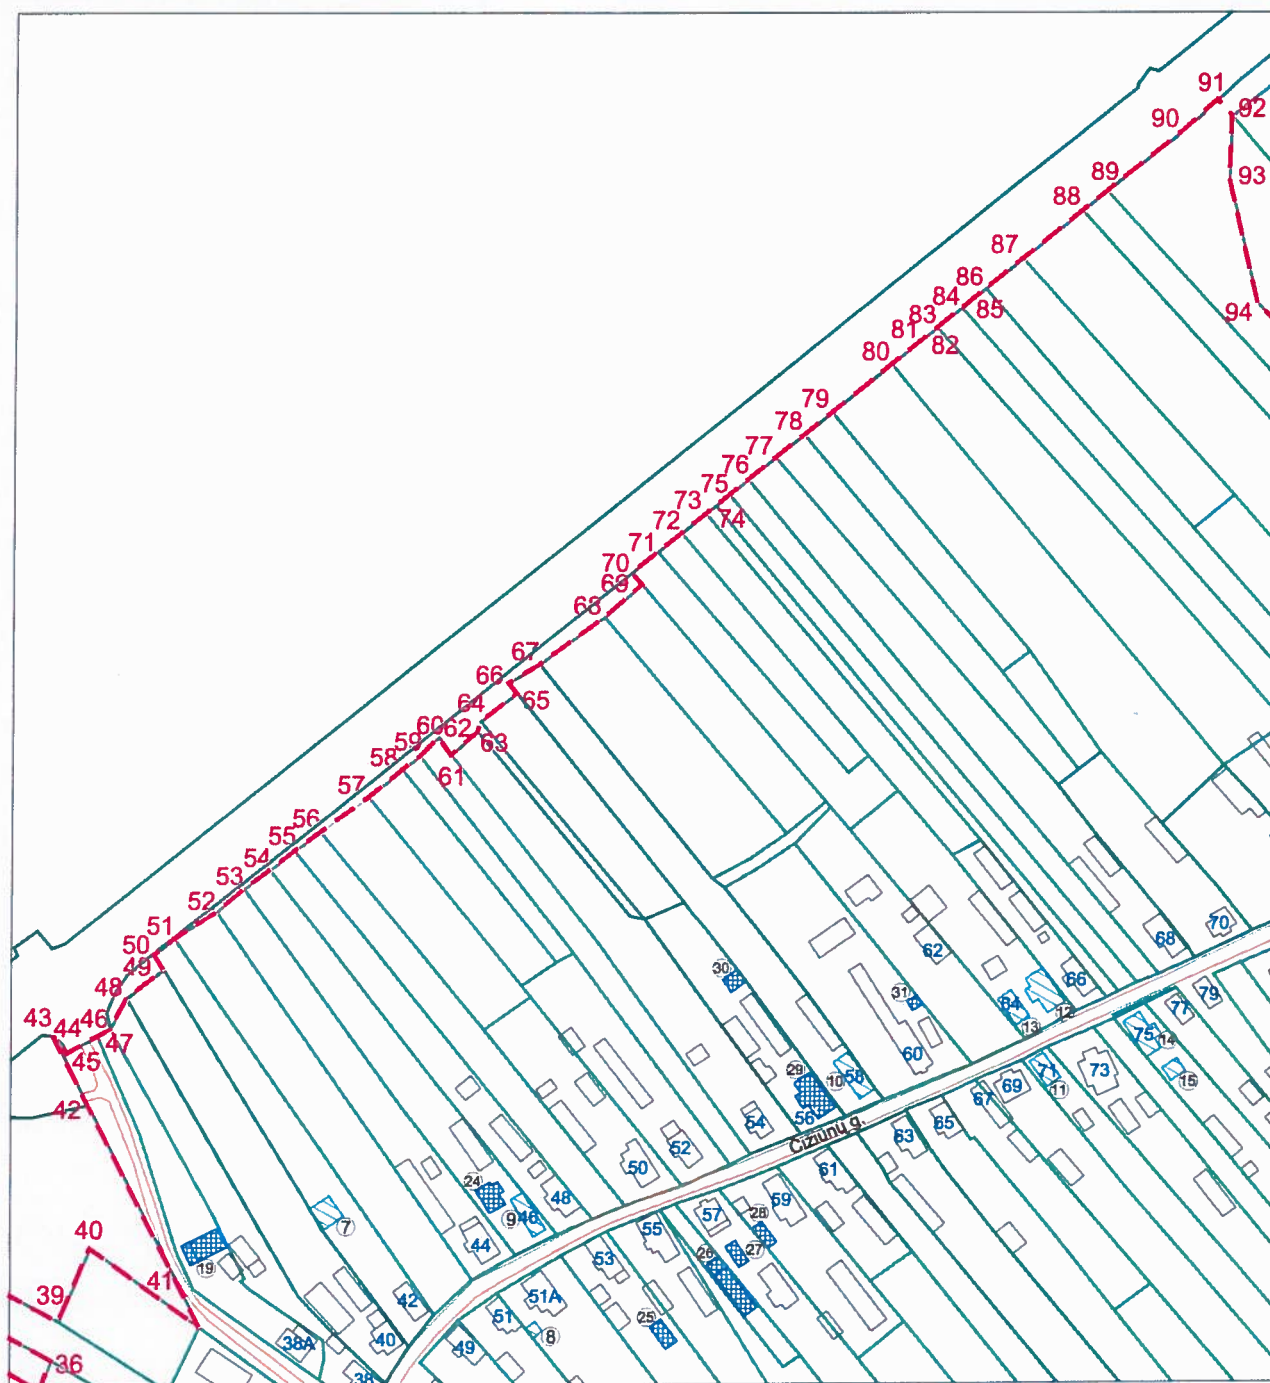


Sutartiniai ženklai:

- Nekilnojamosios kultūros vertybės apibrėžtos teritorijos ribos
- 27982 - Unikalus numeris
- Nekilnojamojo kultūros paveldo objektų apibrėžtos teritorijos ribos
- Nekilnojamojo kultūros paveldo objektai, kuriems apibrėžtos teritorijos ribos
- Suformuotų kadastrinių sklypų ribos
- Teritorijoje esantys, vertingų savybių požymių turintys objektai
- Teritorijoje esantys kiti objektai
- Kultūros paveldo vietovės urbanistinės struktūros statinys

39 - Namo numeris

Lapų išsidėstymo schema

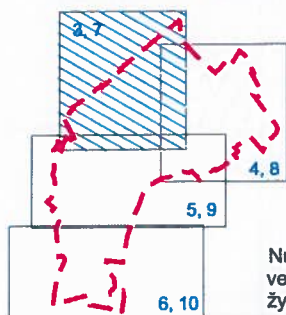

Nuoroda: Teritorijos vertingosios savybės ir kiti žymėjimai pateikti 11 lape



KULTŪROS PAVELDO
CENTRAS

Čižiūnų etnoarchitektūrinio kaimo
(10341, AIV 785)

apibrėžtų teritorijos ribų plano projektas

Teritorijos ribas ir vertingas savybes pažymėjo Duomenų skyriaus Statinių poskyrio

vyresn. paminklotvarkininkė *[Signature]* Laima Lysluikienė

Plano projektą sudarė Duomenų skyriaus Statinių poskyrio

vyresn. paminklotvarkininkė *[Signature]* Asta Adomaitytė

Plano projektą patikrino Duomenų skyriaus Statinių poskyrio

vedėja *[Signature]* Indrė Kačinskaitė


Plano projektą priėmė

direktorius *[Signature]* Virgilijus Kačinskas

2015.09.22

ČIŽIŪNŲ ETNOARCHITEKTŪRINIS KAIMAS (10341, AIV 785)

APIBRĖŽTŲ TERITORIJOS RIBŲ PLANAS, 4 LAPAS. RIBOS, PLANO STRUKTŪRA, KULTŪROS PAVELDO OBJEKTAI
Čižiūnų k., Valkininkų sen., Varėnos r. sav.

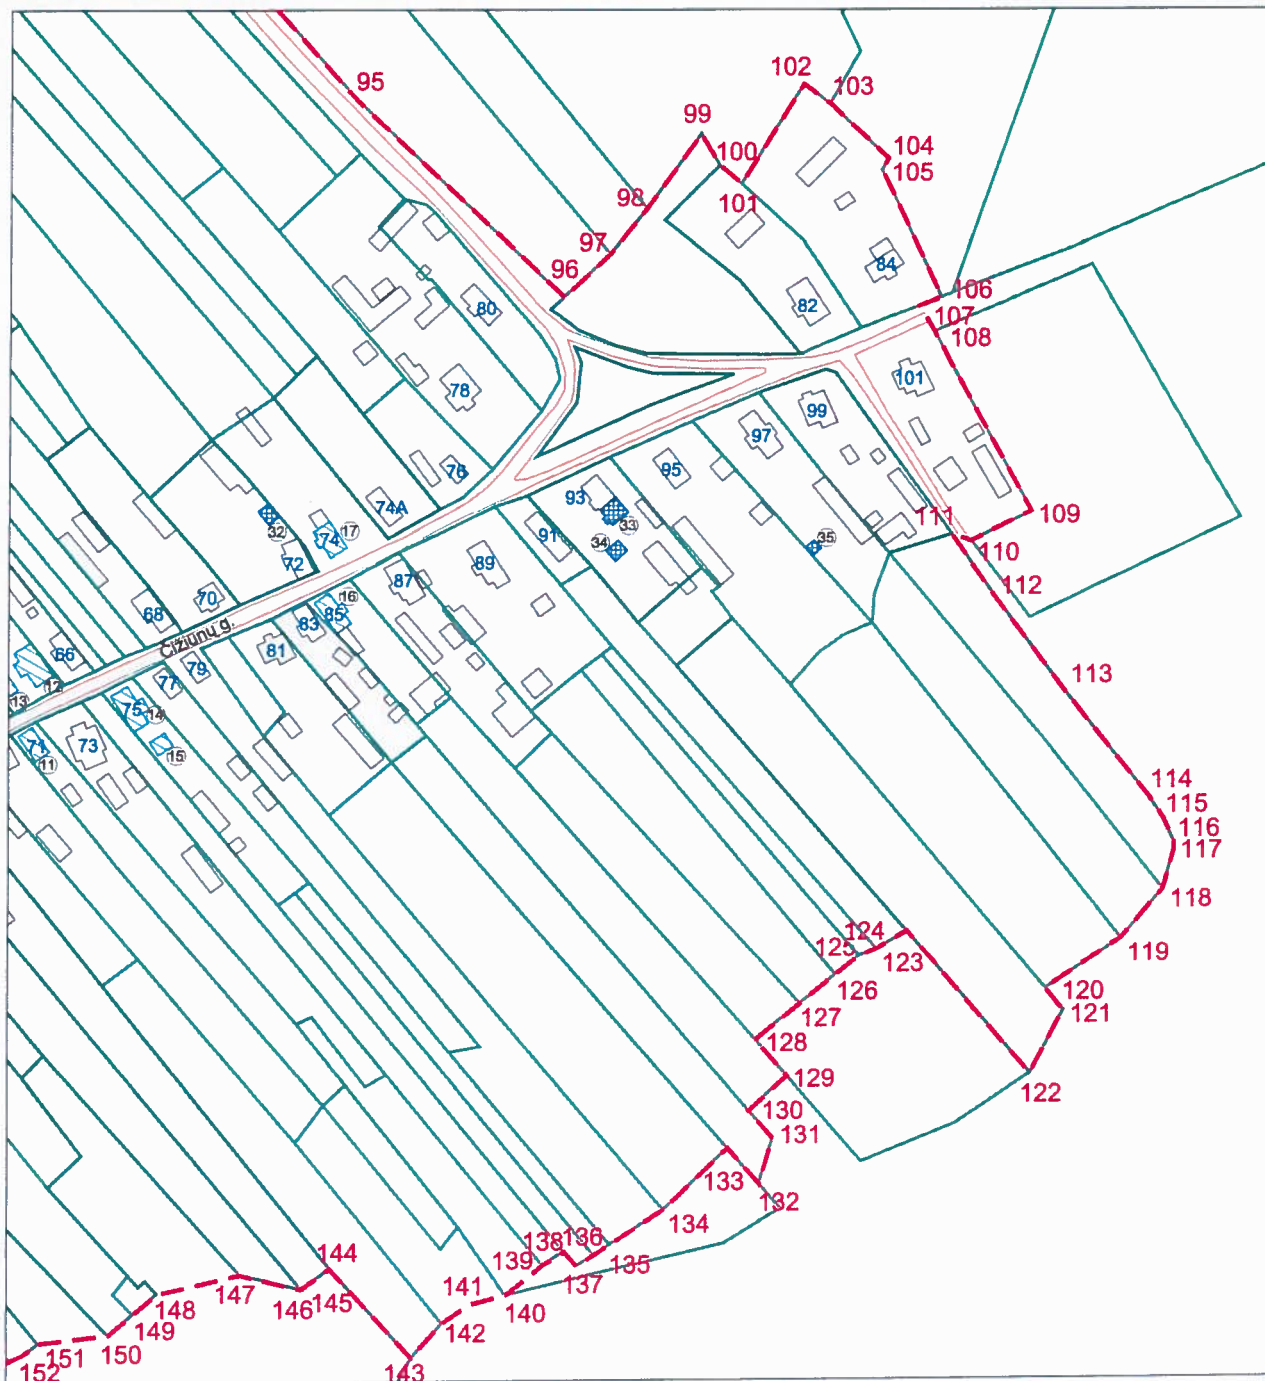


Sutartiniai ženklai:

- Nekilnojamosios kultūros vertybės apibrėžtos teritorijos ribos
- 27982 Unikalus numeris
- Nekilnojamojo kultūros paveldo objektų apibrėžtos teritorijos ribos
- Nekilnojamojo kultūros paveldo objektai, kuriems apibrėžtos teritorijos ribos
- Suformuotų kadastrinių sklypų ribos
- Teritorijoje esantys, vertingų savybių požymių turintys objektai
- Teritorijoje esantys kiti objektai
- Kultūros paveldo vietovės urbanistinės struktūros statinys

39 - Namo numeris

Lapų išsidėstymo schema

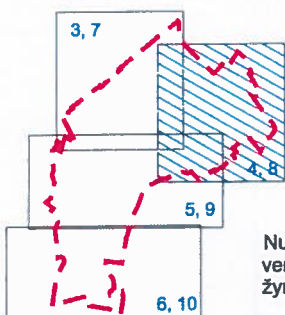

Nuoroda: Teritorijos vertingosios savybės ir kiti žymėjimai pateikti 11 lape




KULTŪROS PAVELDO
CENTRAS

Čižiūnų etnoarchitektūrinio kaimo
(10341, AIV 785)
apibrėžtų teritorijos ribų plano projektas


Teritorijos ribas ir vertingas savybes pažymėjo Duomenų skyriaus Statinių poskyrio		
vyresn. paminklotvarkininkė		Laima Lysiukienė
Plano projektą sudarė Duomenų skyriaus Statinių poskyrio		
vyresn. paminklotvarkininkė		Asta Adomaitytė
Plano projektą patikrino Duomenų skyriaus Statinių poskyrio		
vedėja		Indrė Kačinskaitė
Plano projektą priėmė		
direktorius		Virgilijus Kačinskas
		2015.02.22

ČIŽIŪNŲ ETNOARCHITEKTŪRINIS KAIMAS (10341, AIV 785)

APIBRĖŽTŲ TERITORIJOS RIBŲ PLANAS, 5 LAPAS. RIBOS, PLANO STRUKTŪRA, KULTŪROS PAVELDO OBJEKTAI
Čižiūnų k., Valkininkų sen., Varėnos r. sav.

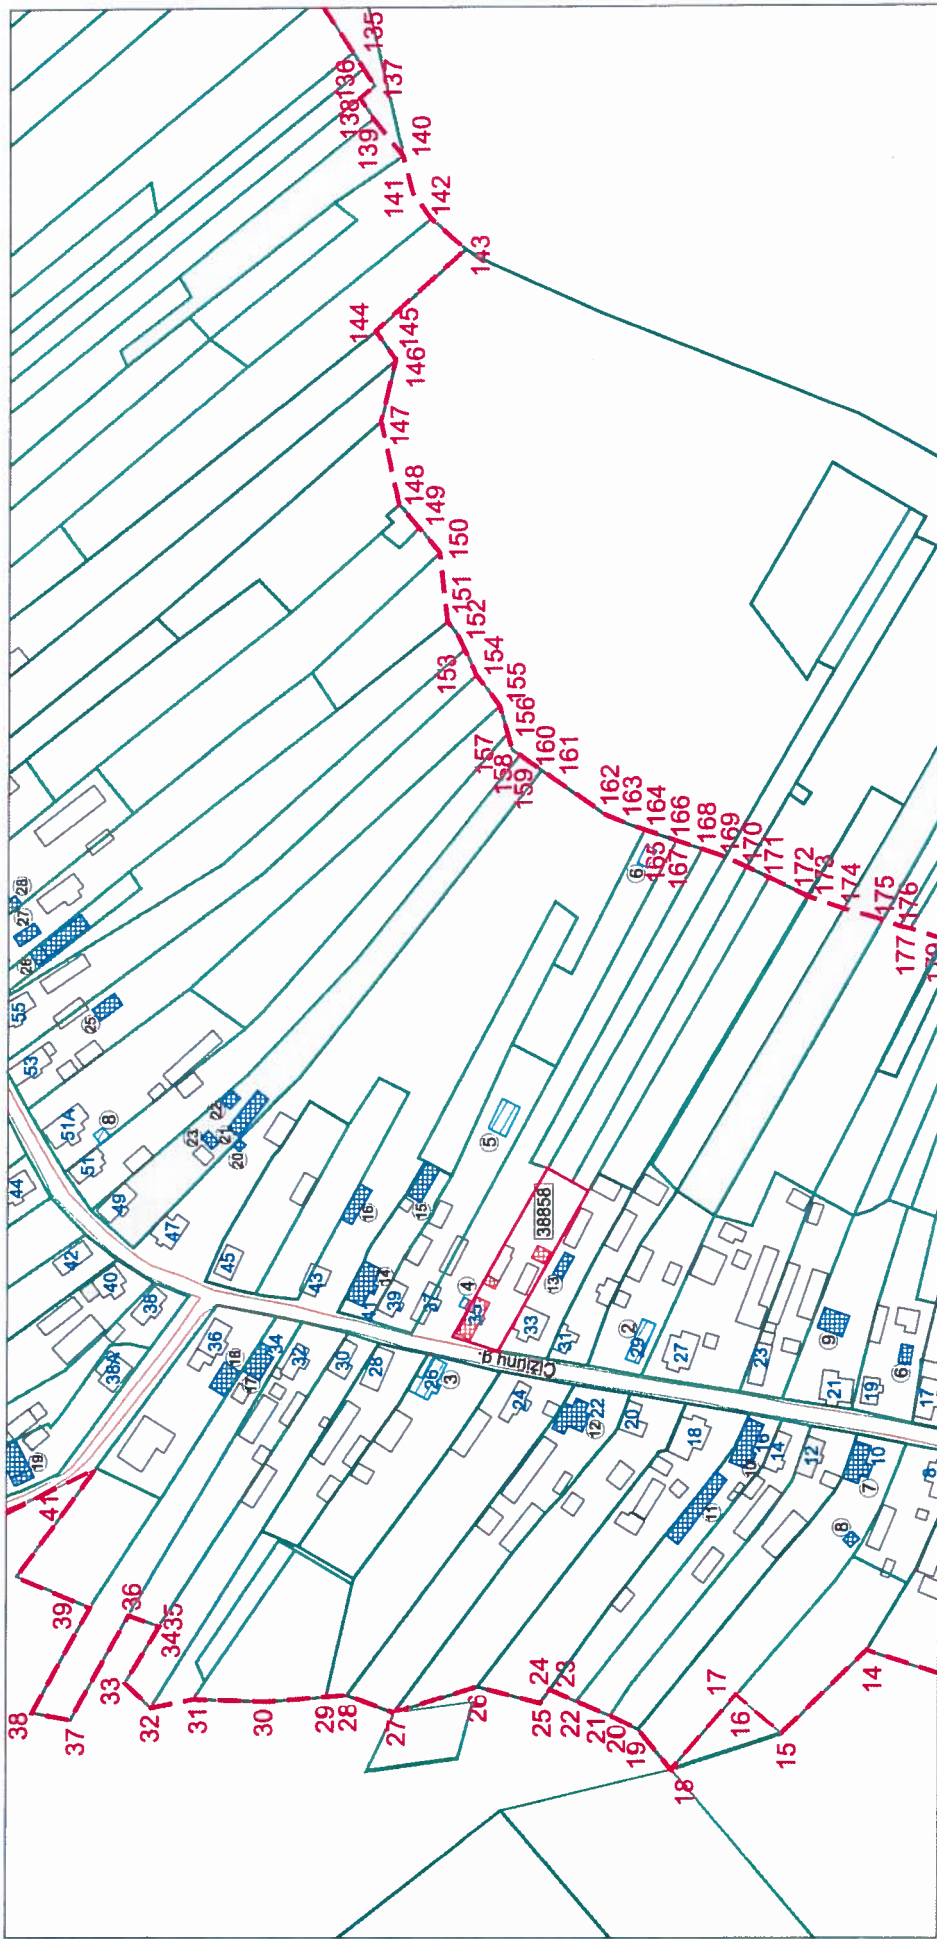

Lapų išsidėstymo schema

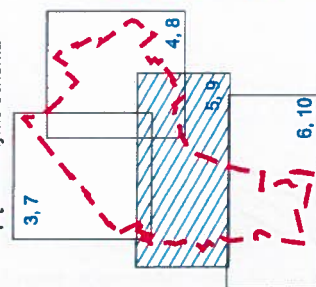

Sutartiniai ženklai:

- Nekilnojamosios kultūros vertybės
- apibrėžtos teritorijos ribos
- Unikalus numeris
- Nekilnojamojo kultūros paveldo objektų
- apibrėžtos teritorijos ribos
- Nekilnojamojo kultūros paveldo objektai,
- kuriems apibrėžtos teritorijos ribos
- Suformuotų kadastrinių sklypų ribos
- Teritorijoje esantys, vertingų savybių
- požymių turintys objektai
- Teritorijoje esantys kiti objektai
- Kultūros paveldo vietovės
- urbanistinės struktūros statinys
- Namo numeris

M 1 : 2 000 (viename cm - 20 m)

Nuoroda: Teritorijos vertingosios savybės ir kiti žymėjimai pateikti 11 lape



KULTŪROS PAVELDO CENTRAS

Čižiūnų etnoarchitektūrinio kaimo
(10341, AIV 785)

apibrėžtų teritorijos ribų plano projektas

Teritorijos ribas ir vertingas savybes pažymėjo Duomenų skyriaus Statinių poskyrio

vyresn. paminklotvarkininkė

Laima Lysčiukienė

Plano projektą sudarė Duomenų skyriaus Statinių poskyrio

vyresn. paminklotvarkininkė

Asta Adomaitytė

Plano projektą patikrino Duomenų skyriaus Statinių poskyrio

vedėja

Indrė Kačinskaitė

Plano projektą priėmė


direktorius

Virgilijus Kačinskas


2015-07-22

ČIŽIŪNŲ ETNOARCHITEKTŪRINIS KAIMAS (10341, AIV 785)

APIBRĖŽTŲ TERITORIJOS RIBŲ PLANAS, 6 LAPAS. RIBOS, PLANO STRUKTŪRA, KULTŪROS PAVELDO OBJEKTAI
Čižiūnų k., Valkininkų sen., Varėnos r. sav.

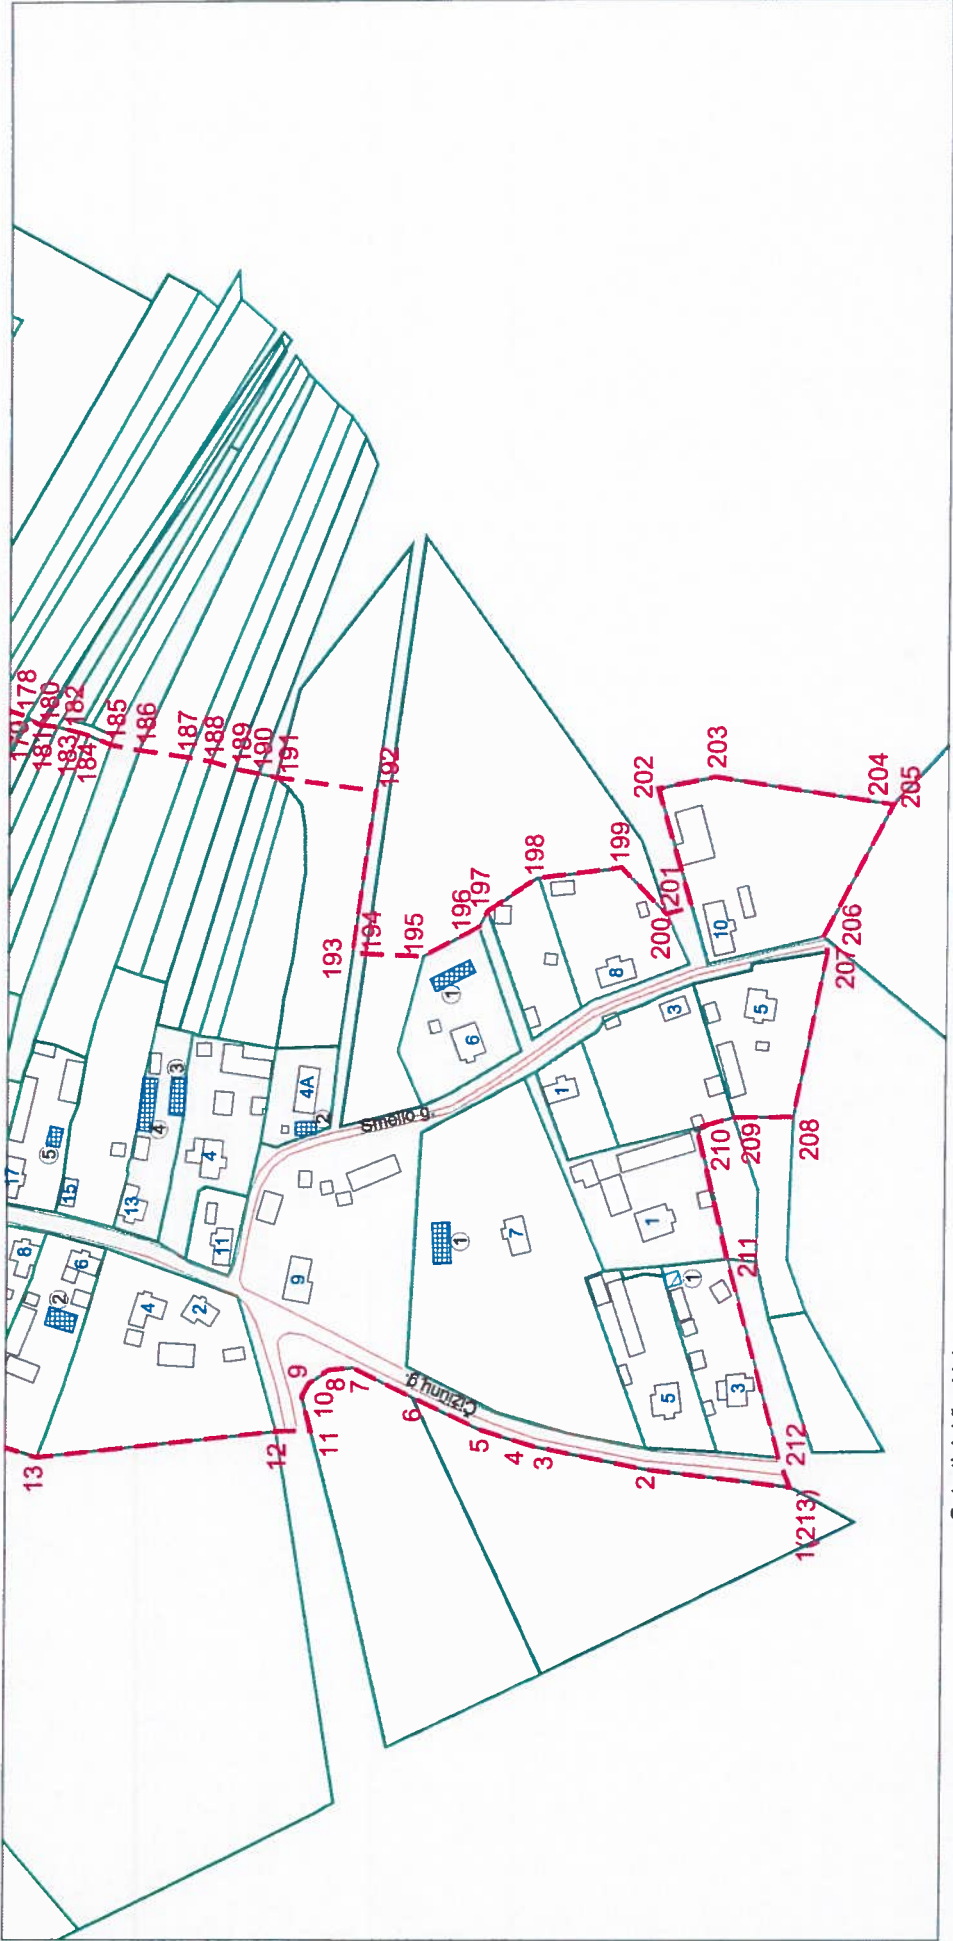

Lapų išsidėstymo echema

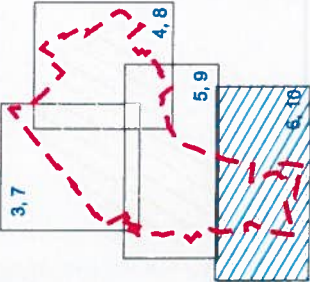

Sutartiniai ženklai:

- Nekilnojamosios kultūros vertybės
- apibrėžtos teritorijos ribos
- Unikalus numeris
- Nekilnojamojo kultūros paveldo objektų
- apibrėžtos teritorijų ribos
- Nekilnojamojo kultūros paveldo objektai, kuriems apibrėžtos teritorijos ribos
- Suformuotų kadastrinių sklypų ribos
- Teritorijoje esantys, vertingų savybių požymių turintys objektai



- Teritorijoje esantys kiti objektai
- Kultūros paveldo vietovės
- urbanistinės struktūros statinys
- Namo numeris

M 1 : 2 000 (viename cm - 20 m)

Nuoroda: Teritorijos vertingosios savybės ir kiti žymėjimai pateikti 11 lape

KULTŪROS PAVELDO CENTRAS	Čižiūnų etnoarchitektūrinio kaimo (10341, AIV 785)	
	apibrėžtų teritorijos ribų plano projektas	
Teritorijos ribas ir vertingas savybes pažymėjo Duomenų skyriaus Statinių poskyrio		
vyresn. paminklotvarkininkė		Laima Lysiukienė
Plano projektą sudarė Duomenų skyriaus Statinių poskyrio		
vyresn. paminklotvarkininkė		Asta Adomaitytė
Plano projektą patikrino Duomenų skyriaus Statinių poskyrio		
vedėja		Indrė Kačinskaitė
Plano projektą priėmė		
direktorius		Vytautas Vengilius Kačinskas
		2015-09-12

ČIŽIŪNŲ ETNOARCHITEKTŪRINIS KAIMAS (10341, Atv 785)

APIBRĖŽTŲ TERITORIJOS RIBŲ PLANAS, 7 LAPAS. TŪRINĖS - ERDVINĖS STRUKTŪROS SANDARA IR KT.


Čižiūnų k., Valkininkų sen., Varėnos r. sav.



Sutartiniai ženklai:

- Nekilnojamosios kultūros vertybės apibrėžtos teritorijos ribos
- Nekilnojamosios kultūros vertybės teritorijoje esančios vertingosios savybės
- Suformuotų kadastrinių sklypų ribos
- Kultūros paveldo vietovės urbanistinės struktūros statinys
- Gatvių užstatymo išsklotinės
- 39 - Namo numeris

Lapų išsidėstymo schema

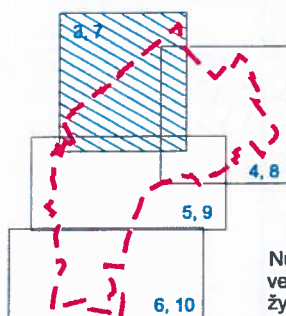

Nuoroda: Teritorijos vertingosios savybės ir kiti žymėjimai pateikti 11 lape



KULTŪROS PAVELDO CENTRAS

Čižiūnų etnoarchitektūrinio kaimo (10341, Atv 785)

apibrėžtų teritorijos ribų plano projektas

Teritorijos ribas ir vertingas savybes pažymėjo Duomenų skyriaus Statinių poskyrio

vyresn. paminklotvarkininkė *Laima Lysiukienė*

Plano projektą sudarė Duomenų skyriaus Statinių poskyrio

vyresn. paminklotvarkininkė *Asta Adomaitytė*

Plano projektą patikrino Duomenų skyriaus Statinių poskyrio

vedėja *Indrė Kačinskaitė*


Plano projektą priėmė

direktorius *Virgilijus Kačinskas*

2015-07-22

ČIŽIŪNŲ ETNOARCHITEKTŪRINIS KAIMAS (10341, AIV 785)


APIBRĖŽTŲ TERITORIJOS RIBŲ PLANAS, 8 LAPAS. TŪRINĖS - ERDVINĖS STRUKTŪROS SANDARA IR KT.
Čižiūnų k., Valkininkų sen., Varėnos r. sav.

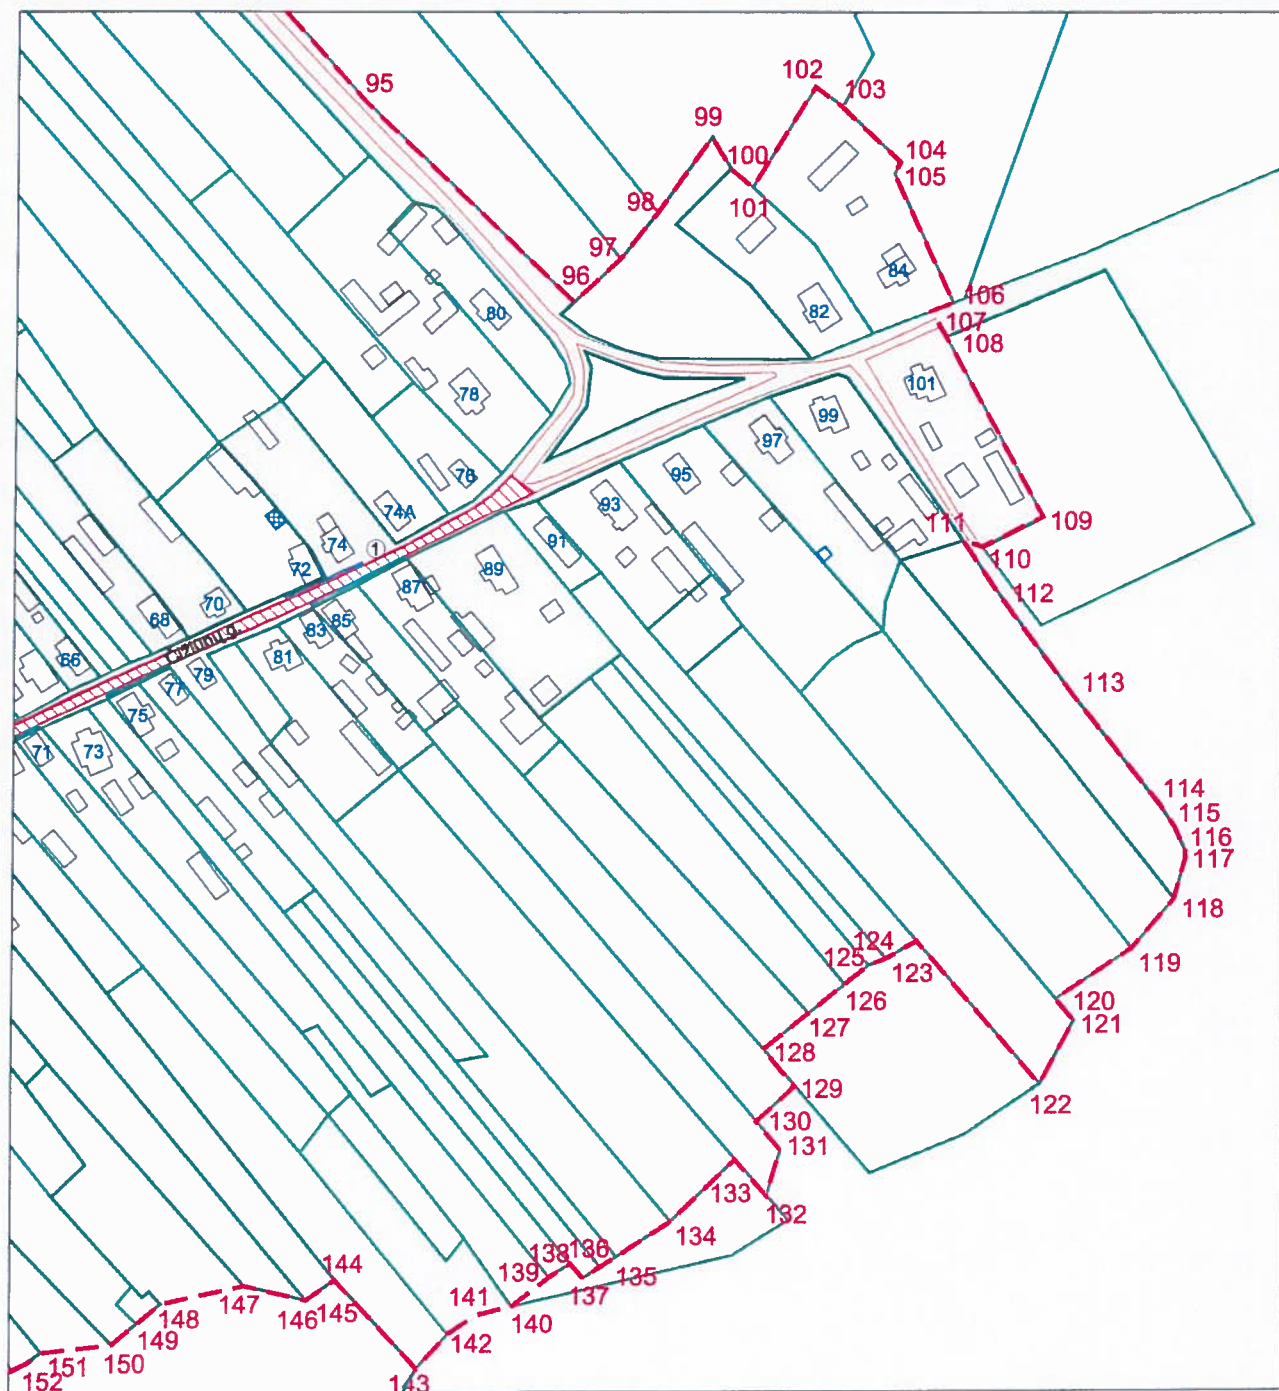

Sutartiniai ženklai:

- Nekilnojamosios kultūros vertybės apibrėžtos teritorijos ribos
- Kultūros paveldo vietovės urbanistinės struktūros statinys
- Nekilnojamosios kultūros vertybės teritorijoje esančios vertingosios savybės
- Gatvių užstatymo išskiotinės
- Suformuotų kadastrinių sklypų ribos
- 39 - Namų numeris

Lapų išsidėstymo schema

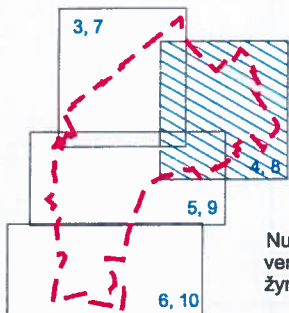

Nuoroda: Teritorijos vertingosios savybės ir kiti žymėjimai pateikti 11 lape



KULTŪROS PAVELDO
CENTRAS

Čižiūnų etnoarchitektūrinio kaimo
(10341, AIV 785)

apibrėžtų teritorijos ribų plano projektas

Teritorijos ribas ir vertingas savybes pažymėjo Duomenų skyriaus Statinių poskyrio

vyresn. paminklotvarkininkė *[Signature]* Laima Lysiukienė

Plano projektą sudarė Duomenų skyriaus Statinių poskyrio

vyresn. paminklotvarkininkė *[Signature]* Asta Adomaitytė

Plano projektą patikrino Duomenų skyriaus Statinių poskyrio

vedėja *[Signature]* Indrė Kačinskaitė


Plano projektą priėmė

direktorius *[Signature]* Virgilijus Kačinskas


2015-09-22

ČIŽIŪNŲ ETNOARCHITEKTŪRINIS KAIMAS (10341, AIV 785)

APIBRĖŽTŲ TERITORIJOS RIBŲ PLANAS, 9 LAPAS. TŪRINĖS - ERDVINĖS STRUKTŪROS SANDARA IR KT.
Čižiūnų k., Valkininkų sen., Varėnos r. sav.

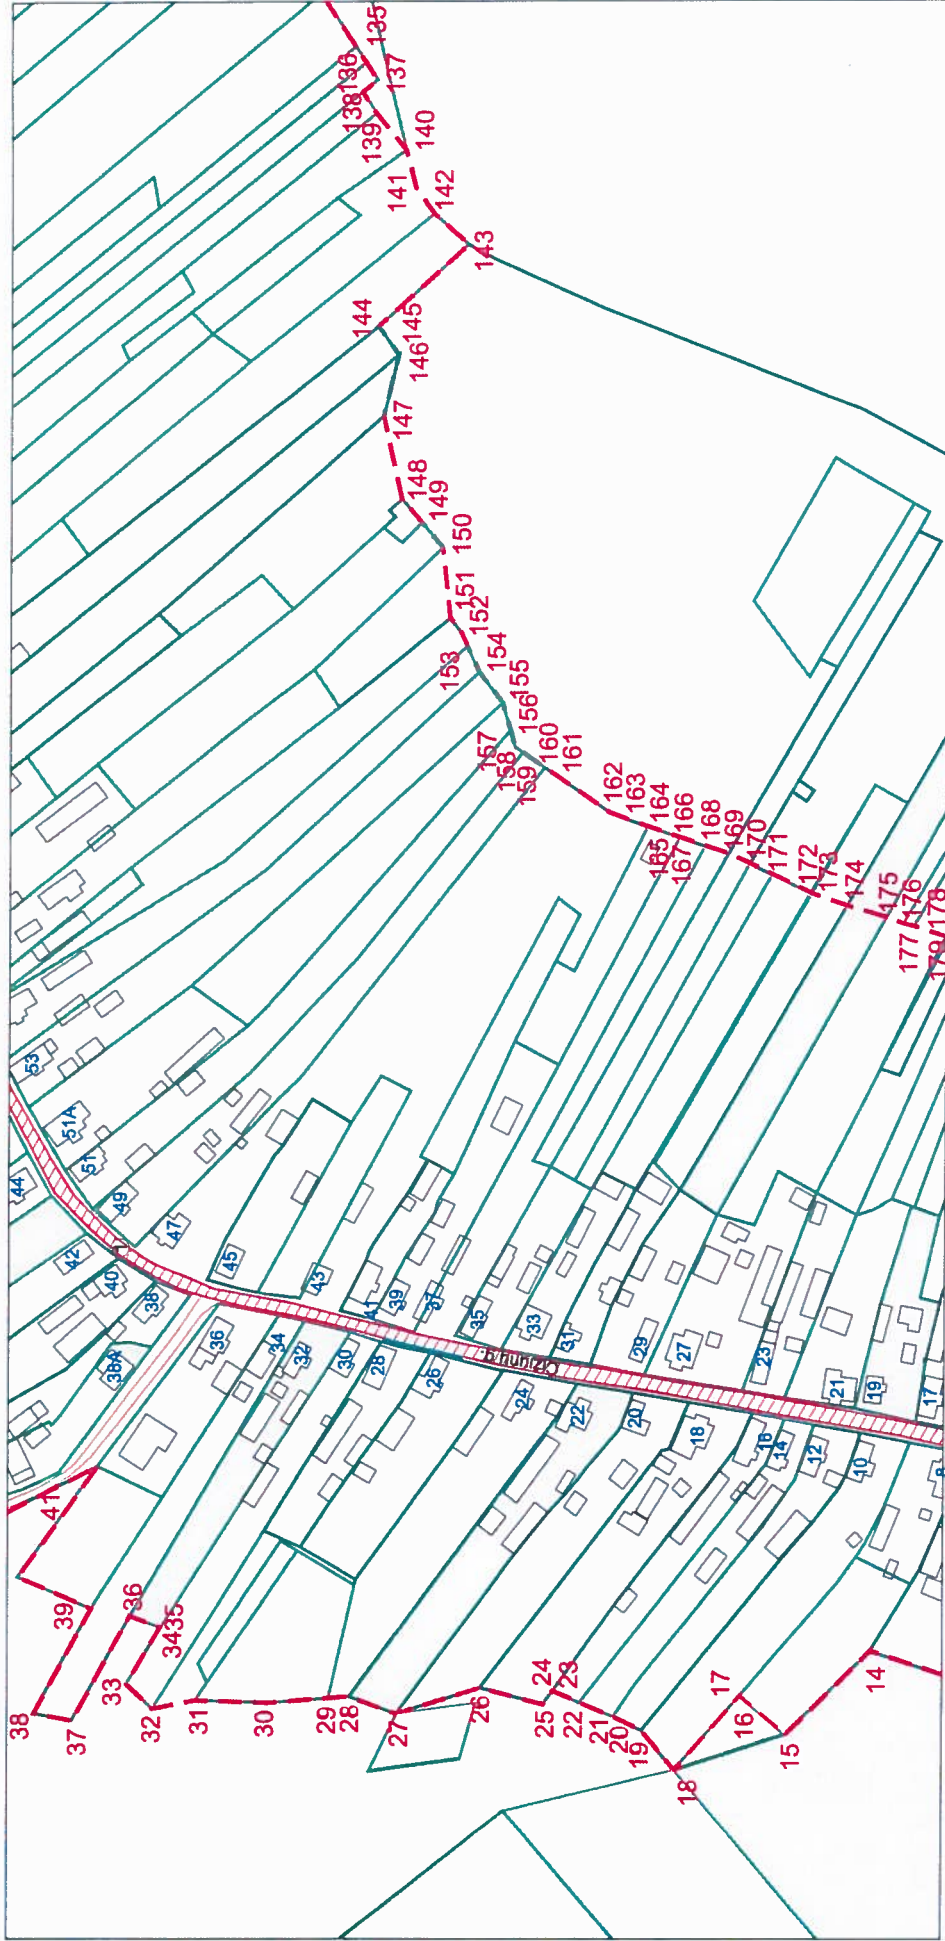

Lapų išsidėstymo schema

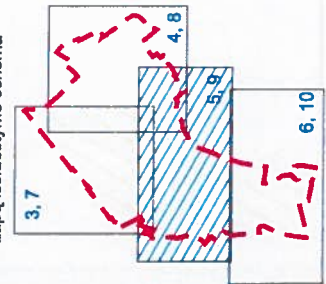

Sutartiniai ženklai:

- Nekilnojamosios kultūros vertybės - apibrėžtos teritorijos ribos
- Nekilnojamosios kultūros vertybės - teritorijoje esančios vertingosios savybės
- Suformuotų kadastrinių sklypų ribos
- Kultūros paveldo vietovės - urbanistinės struktūros statinys
- Gatvių užstatymo išskolnės
- 39 - Namų numeriai

M 1 : 2 000 (viename cm - 20 m)

Nuoroda: Teritorijos vertingosios savybės ir kiti žymėjimai pateikti 11 lape



KULTŪROS PAVELDO CENTRAS

Čižiūnų etnoarchitektūrinio kaimo (10341, AIV 785)

apibrėžtų teritorijos ribų plano projektas

Teritorijos ribas ir vertingas savybes pažymėjo Duomenų skyriaus Statinių poskyrio

vyresn. paminklotvarkininkė

Laima Lysiukienė

Plano projektą sudarė Duomenų skyriaus Statinių poskyrio

vyresn. paminklotvarkininkė

Asta Adomaitytė

Plano projektą patikrino Duomenų skyriaus Statinių poskyrio

vedėja

Indrė Kačinskaitė


Plano projektą priėmė

direktorius


Virgilijus Kačinskas

2015-07-22

ČIŽIŪNŲ ETNOARCHITEKTŪRINIS KAIMAS (10341, AŲV 785)
 APIBRĖŽTŲ TERITORIJOS RIBŲ PLANAS, 10 LAPAS. TŪRINĖS - ERDVINĖS STRUKTŪROS SANDARA IR KT.
 Čižiūnų k., Valkininkų sen., Varėnos r. sav.

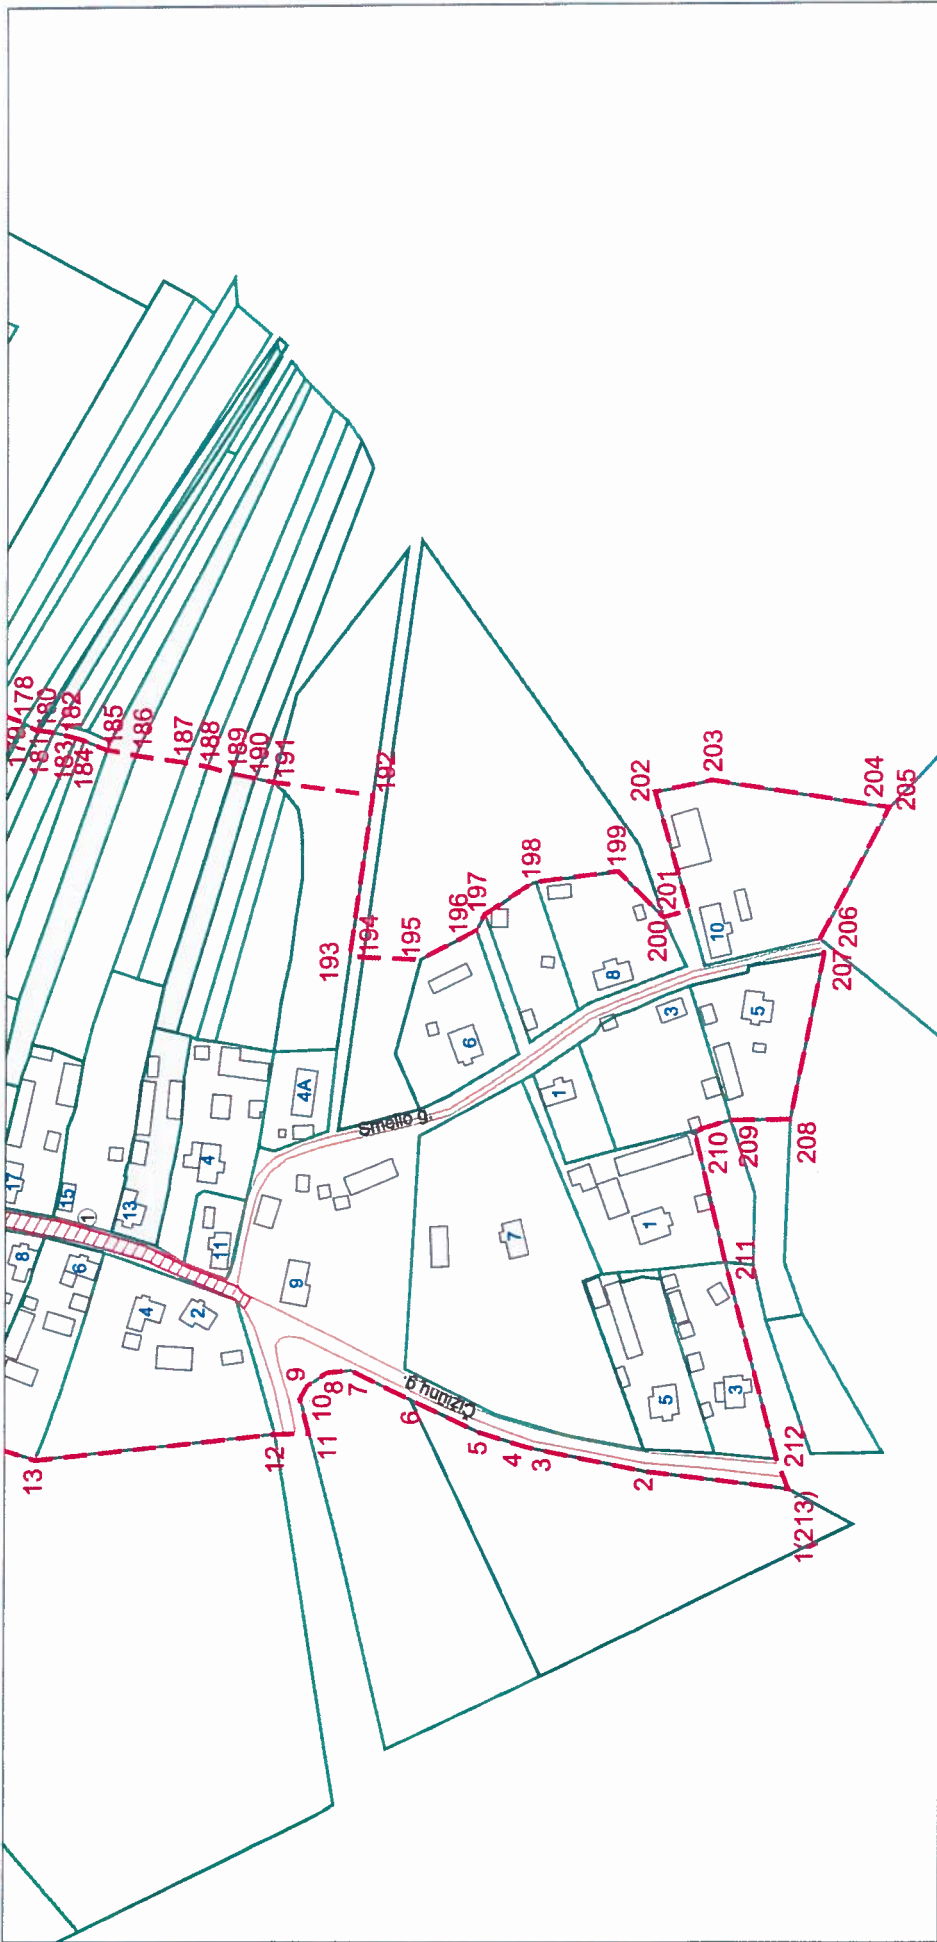

Lapų išsidėstymo schema

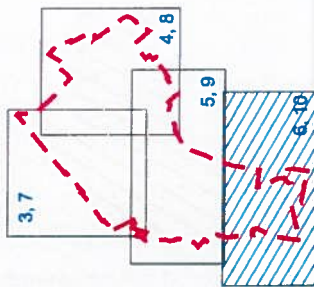

Sutartiniai ženklai:

- Nekilnojamosios kultūros vertybės apibrėžtos teritorijos ribos
- Nekilnojamosios kultūros vertybės teritorijoje esančios vertingosios savybės
- Suformuotų kadastrinių sklypų ribos
- Kultūros paveldo vietovės
- Urbanistinės struktūros statinys
- Gatvių užstatymo išskiotinės
- 39 - Namų numeris

M 1 : 2 000 (viename cm - 20 m)



**KULTŪROS PAVELDO
CENTRAS**

Čižiūnų etnoarchitektūrinio kaimo
(10341, AŲV 785)

apibrėžtų teritorijos ribų plano projektas

Teritorijos ribas ir vertingas savybes pažymėjo Duomenų skyriaus Statinių poskyrio	
vyresn. paminklotvarkininkė	Laima Lysiukienė
Plano projektą sudarė Duomenų skyriaus Statinių poskyrio	
vyresn. paminklotvarkininkė	Asta Adomaitytė
Plano projektą patikrino Duomenų skyriaus Statinių poskyrio	
vedėja	Indrė Kačinskaitė
Plano projektą priėmė	
direktorius	Virgilijus Kačinskas

2015.04.28

ČIŽIŪNŲ ETNOARCHITEKTŪRINIS KAIMAS (10341, AIV 785)

APIBRĖŽTŲ TERITORIJOS RIBŲ PLANAS, 11 LAPAS.

Čižiūnų k., Valkininkų sen., Varėnos r. sav.

Nekilnojamosios kultūros vertybės teritorijoje esančios vertingosios savybės:

1. Grindinys

Gatvė, aikštė	Nr. TRP	Vertingųjų savybių požymių turintis objektai	Nr. TRP	Teritorijoje esantys kiti TRP objektai
1. Čižiūnų g.	1	Ūkinis pastatas, Čižiūnų g.	1	Ūkinis pastatas, Čižiūnų g.
	2	Pirkia, Čižiūnų g. Nr. 29	2	Ūkinis pastatas, Čižiūnų g.
	3	Pirkia, Čižiūnų g. Nr. 26	3	Ūkinis pastatas, Čižiūnų g.
	4	Svimas, Čižiūnų g.	4	Ūkinis pastatas, Čižiūnų g.
	5	Klūonas, Čižiūnų g.	5	Ūkinis pastatas, Čižiūnų g.
	6	Pirnis, Čižiūnų g.	6	Ūkinis pastatas, Čižiūnų g.
	7	Klūonas, Čižiūnų g.	7	Namas, Čižiūnų g. Nr. 10
	8	Svimas, Čižiūnų g.	8	Pastatas, Čižiūnų g.
	9	Pirkia, Čižiūnų g. Nr. 46	9	Ūkinis pastatas, Čižiūnų g.
	10	Pirkia, Čižiūnų g. Nr. 58	10	Namas, Čižiūnų g. Nr. 16
	11	Pirkia, Čižiūnų g. Nr. 71	11	Ūkinis pastatas, Čižiūnų g.
	12	Pirkia, Čižiūnų g. 64	12	Namas, Čižiūnų g. Nr. 22
	13	Svimas, Čižiūnų g.	13	Ūkinis pastatas, Čižiūnų g.
	14	Pirkia, Čižiūnų g. Nr. 75	14	Namas, Čižiūnų g. Nr. 41
	15	Svimas, Čižiūnų g.	15	Ūkinis pastatas, Čižiūnų g.
	16	Pirkia, Čižiūnų g. Nr. 85	16	Ūkinis pastatas, Čižiūnų g.
	17	Pirkia, Čižiūnų g. Nr. 74 (16)	17	Namas, Čižiūnų g. Nr. 34
			18	Pastatas, Čižiūnų g.
			19	Ūkinis pastatas, Čižiūnų g.
			20	Ūkinis pastatas, Čižiūnų g.
			21	Ūkinis pastatas, Čižiūnų g.
			22	Ūkinis pastatas, Čižiūnų g.
			23	Ūkinis pastatas, Čižiūnų g.
			24	Ūkinis pastatas, Čižiūnų g.
			25	Ūkinis pastatas, Čižiūnų g.
			26	Ūkinis pastatas, Čižiūnų g.
			27	Ūkinis pastatas, Čižiūnų g.
			28	Pastatas, Čižiūnų g.
			29	Namas, Čižiūnų g. Nr. 56
			30	Ūkinis pastatas, Čižiūnų g.

Gatvė, aikštė	Nr. TRP	Vertingųjų savybių požymių turintis objektai	Nr. TRP	Teritorijoje esantys kiti TRP objektai
			31	Ūkinis pastatas, Čižiūnų g.
			32	Ūkinis pastatas, Čižiūnų g.
			33	Namas, Čižiūnų g. Nr. 93
			34	Pastatas, Čižiūnų g.
			35	Ūkinis pastatas, Čižiūnų g.
2. Smėlio g.				
			1	Ūkinis pastatas, Smėlio g.
			2	Pastatas, Smėlio g.

	KULTŪROS PAVELDO CENTRAS	Čižiūnų etnoarchitektūrinio kaimo (10341, AIV 785)
Teritorijos ribas ir vertingas savybes pažymėjo Duomenų skyriaus Statinių poskyrio apibrėžtų teritorijos ribų plano projektas		
vyresn. paminklotvarkininkė		Laima Lysukienė
Plano projektą sudarė Duomenų skyriaus Statinių poskyrio		
vyresn. paminklotvarkininkė		Asta Adomaitytė
Plano projektą patikrino Duomenų skyriaus Statinių poskyrio		
vedėja		Indrė Kačinskaitė
Plano projektą priėmė		
direktorius		Virgilijus Kačinskas
		2015-07-22